


Wohnung Nr. 7 6½ Zimmer- Wohnung

WF: 184.45 m²
 Aussenfläche: 278.05 m²
 (inkl. Sitzplatz)

WF = Bruttowohnfläche
 = Fläche innerhalb
 Aussenwände inkl.
 Zwischenwände und
 Steigzonen.

Die eingezeichnete
 Bepflanzung
 ist ein Vorschlag und im
 Kaufpreis nicht enthalten.

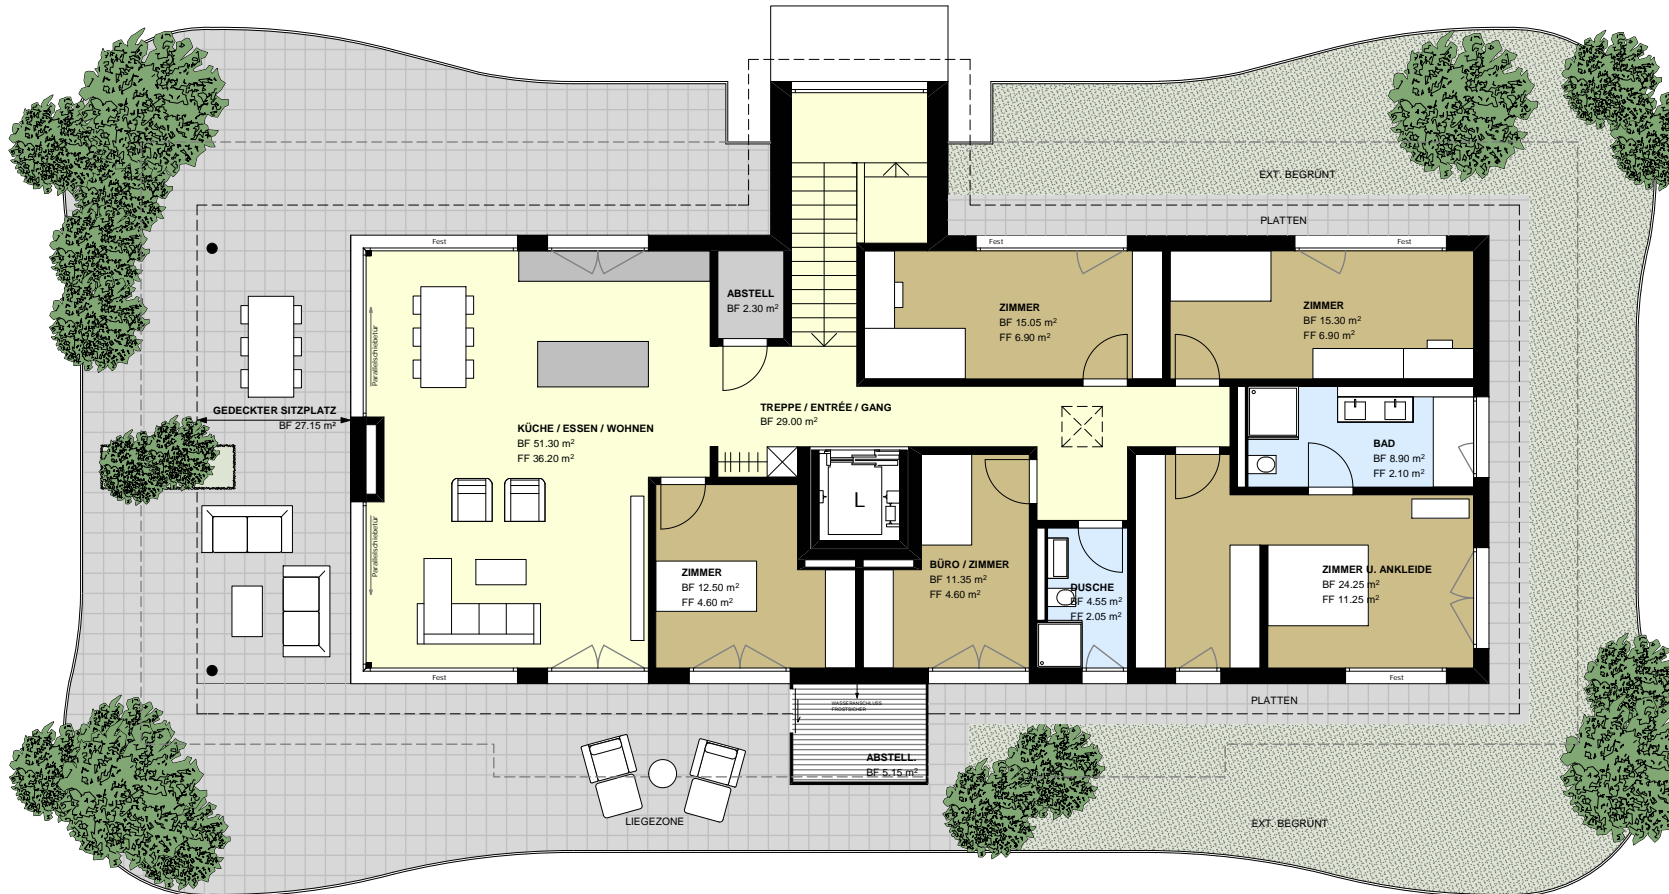

Nr. 7		Attika
Nr. 5	Nr. 6	2. OG
Nr. 3	Nr. 4	1. OG
Nr. 1	Nr. 2	EG

▲
vom Eingang her gesehen

